


Площадка компетенции «Программные решения для бизнеса» - корпус Б, 2 этаж, кабинет Б-206, «ГБПОУ РХ ХПК»,
размер- основная зона 5.5 x 12 м, комната экспертов 5.5 x 3.0 м.

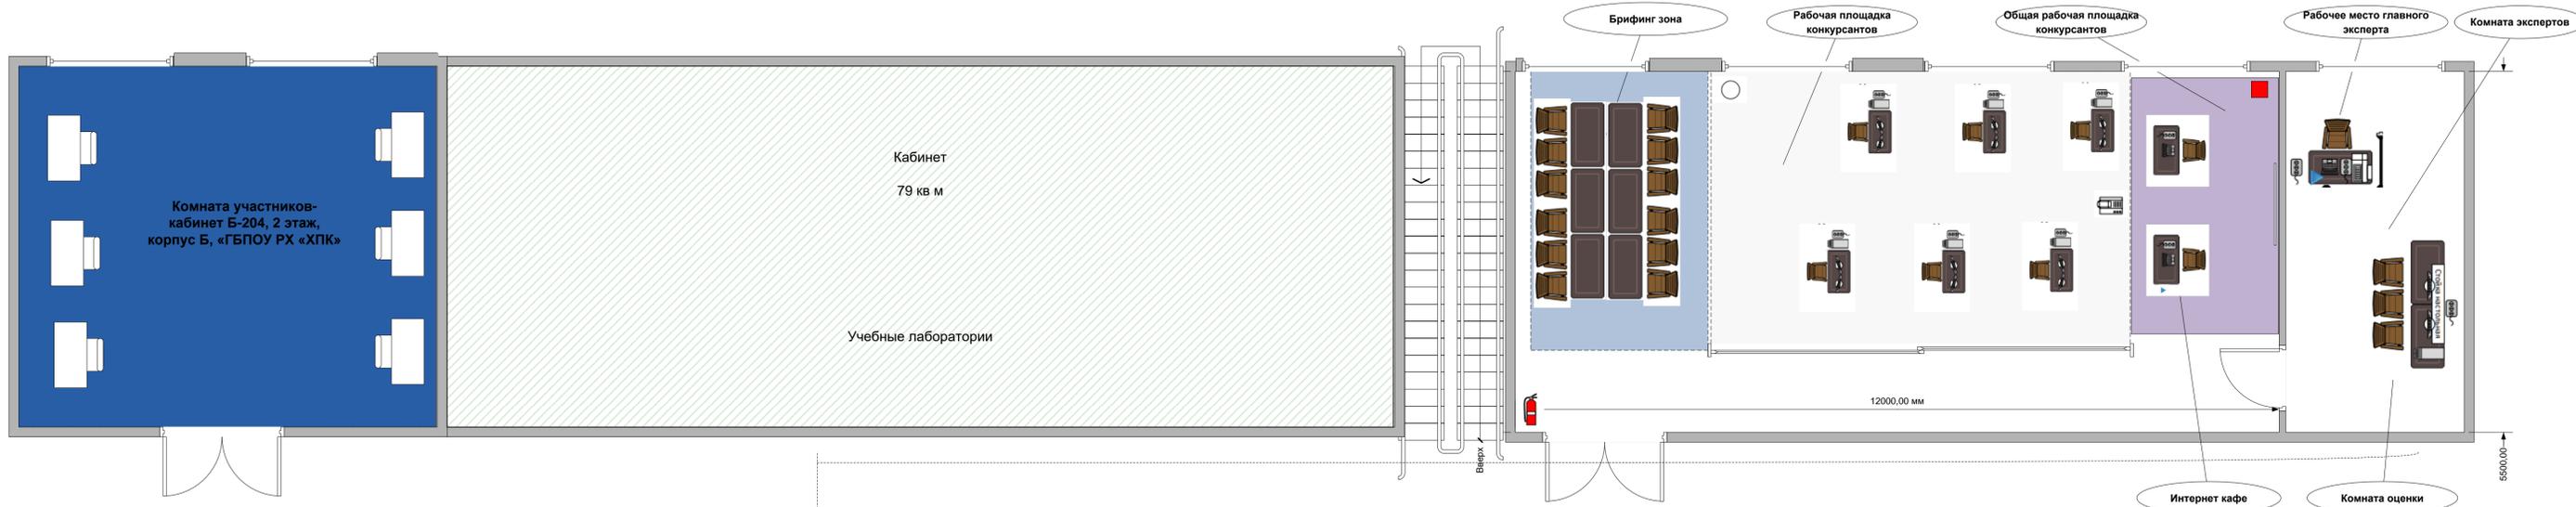

- Условные обозначения**
- Розетка 220В, 2.2. кВт, два гнезда
 - Стол
 - Кресло
 - Аптечка
 - Сеть UTP-5
 - Принтер МФУ
 - Интернет провод
 - Кулер + вода
 - Компьютер согласно ИЛ
 - Проектор потолочный
 - Экран для проектора
 - Ограждение 500 мм
 - Огнетушитель